


deelplan
doorbraak AH-VW
schaal 1:20

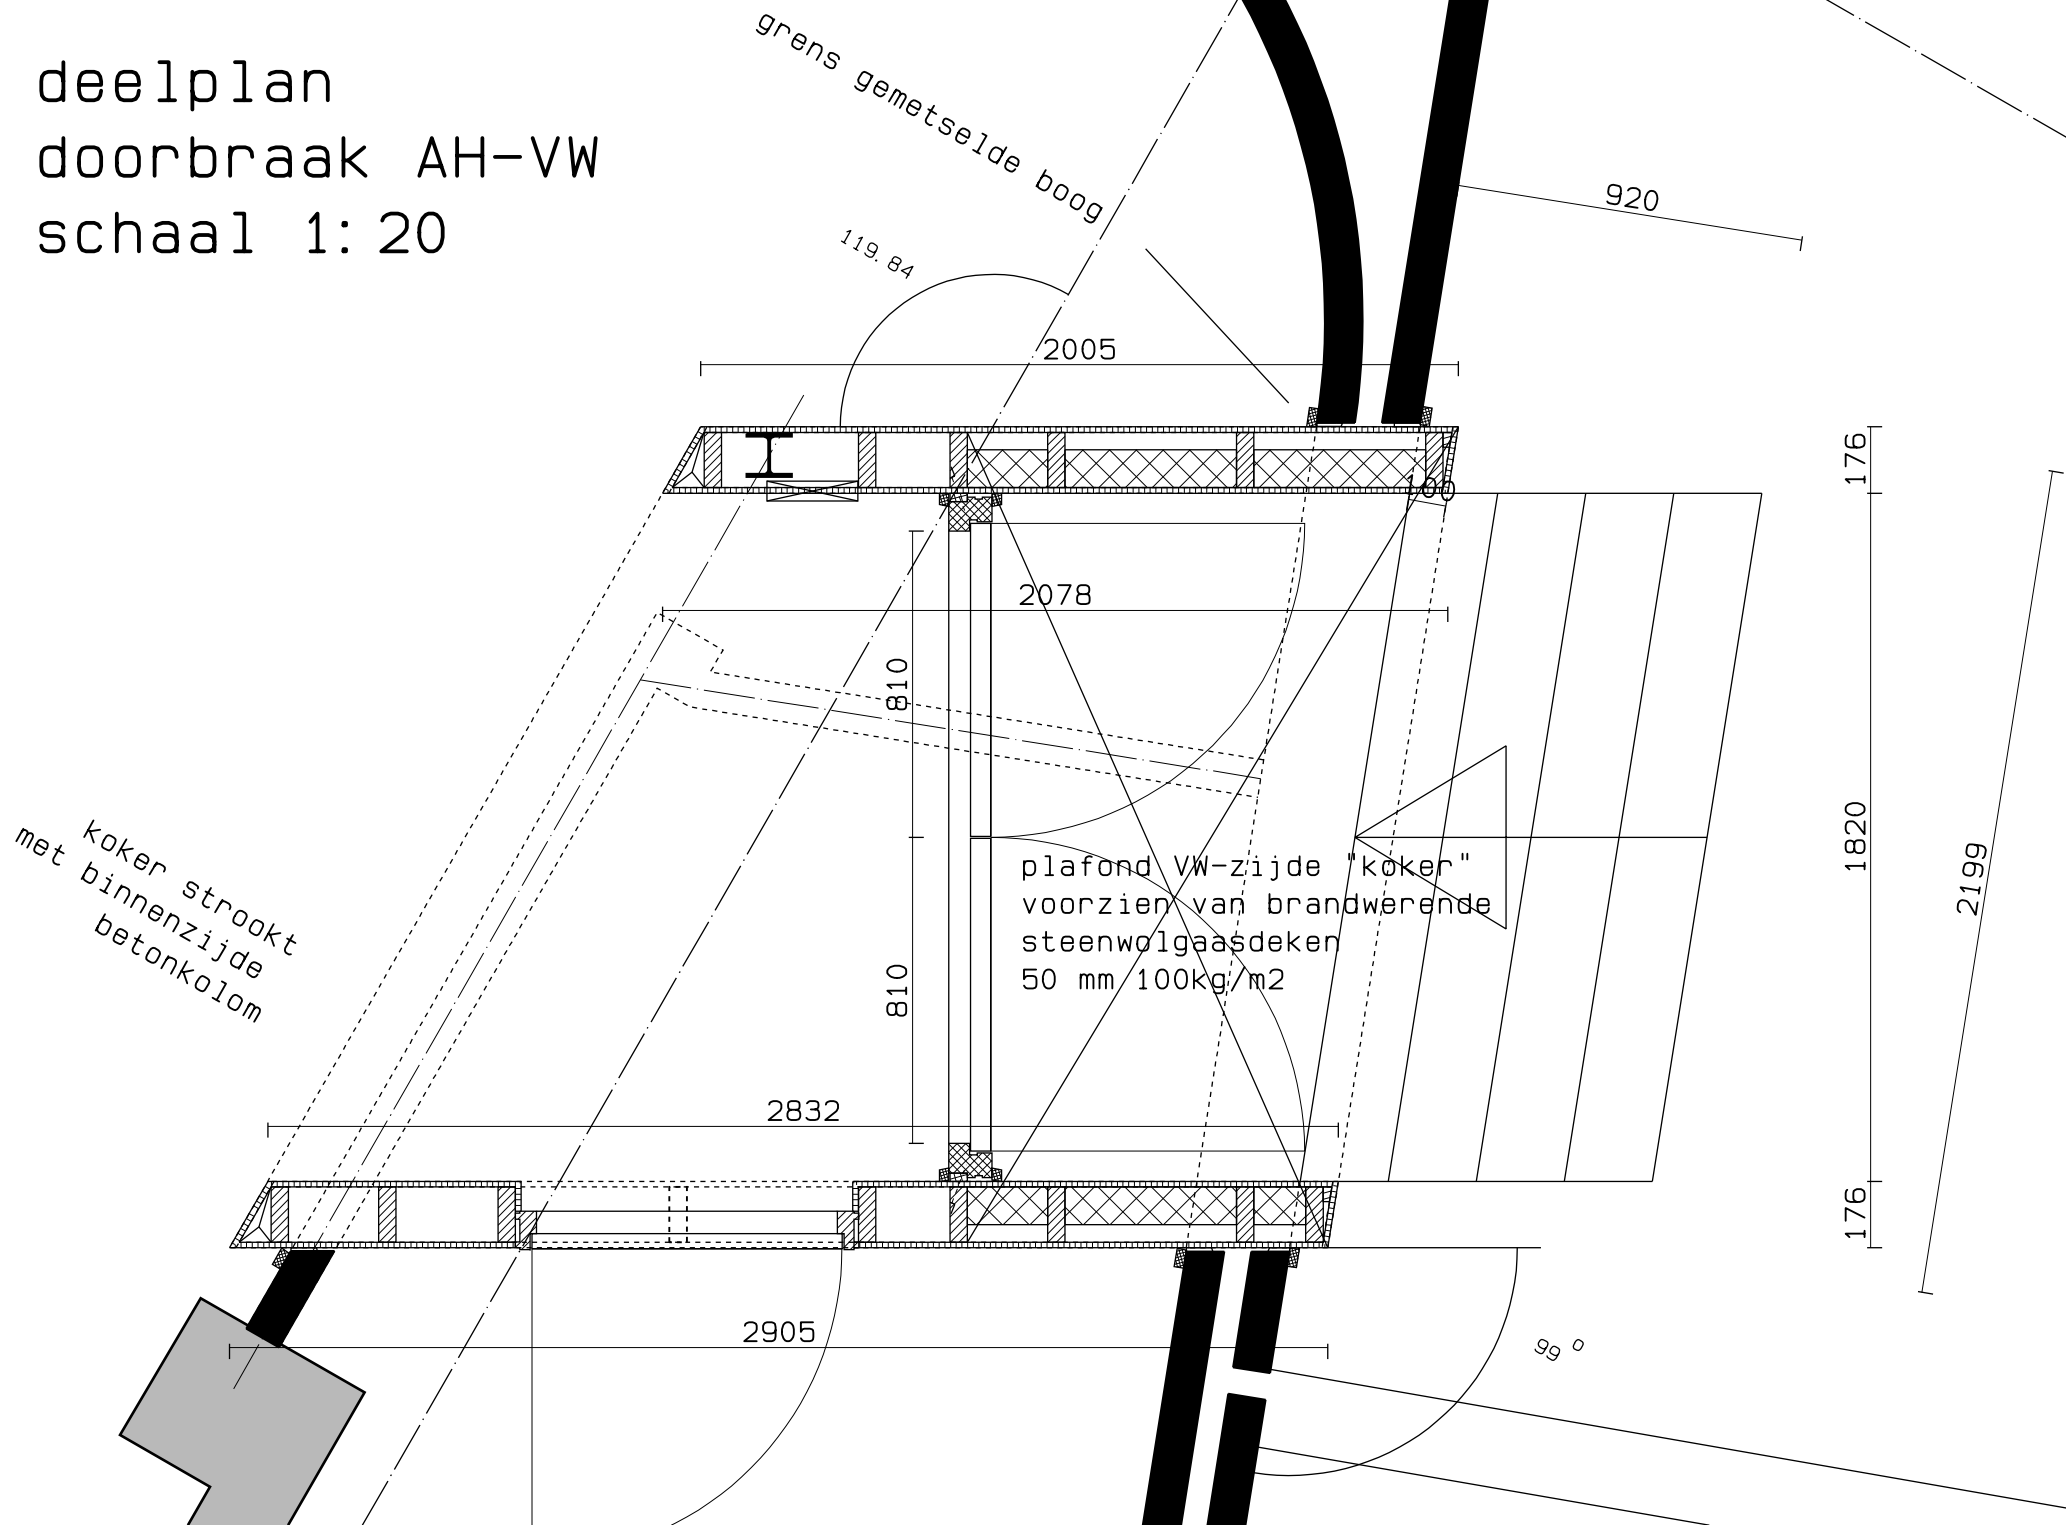

grens gemetselde boog

920

119.84

2005

176

2078

810

plafond VW-zijde "koker"
voorzien van brandwerende
steenwolgaasdeken
50 mm 100kg/m2

1820

koker strookt
met binnenzijde
betonkolom

2832

2199

176

2905

99°